


- UWAGI:**
- Roboty budowlano-instalacyjne muszą być prowadzone z równoległą koordynacją międzybranżową.
 - Stiany należy wykonać z pięt warstwowych zgodnie z zaleceniami Zowartym w zeszytach technicznych oraz wiedzę techniczną dla poszczególnych systemów.
 - W sprawach nieokreślonych normą obowiązującą:
 - warunki techniczne wykonania i odbioru robót budowlano-montażowych
 - normy PKN
 - instrukcje, wytyczne, świadectwa, dechy ITB, warunki techniczne producentów i dostawców materiałów budowlano-instalacyjnych.
 - Wymiary otworów podane są w świetle osieży.
 - Powierzchnie pomieszczeń podano wg stanu surowego (bez uwzględnienia grubości tynków).
 - Faktory okien podane są wg stanu wykonanego posadzki danym pomieszczeniu.
 - Worsty skan zewnętrznych i wewnętrznych wykonać wg opisu na rysunkach.
 - Przed zamówieniem stolarki wymiary otworów należy sprawdzić na budowie. Wymiary otworów zaleca się dostosować do oferty "typowej" wybranego producenta stolarki.
 - Rzut rozprzątać łącznie z pozostałymi rysunkami oraz opsem technicznym.
 - Projektuje się system wentylacji mechanicznej.

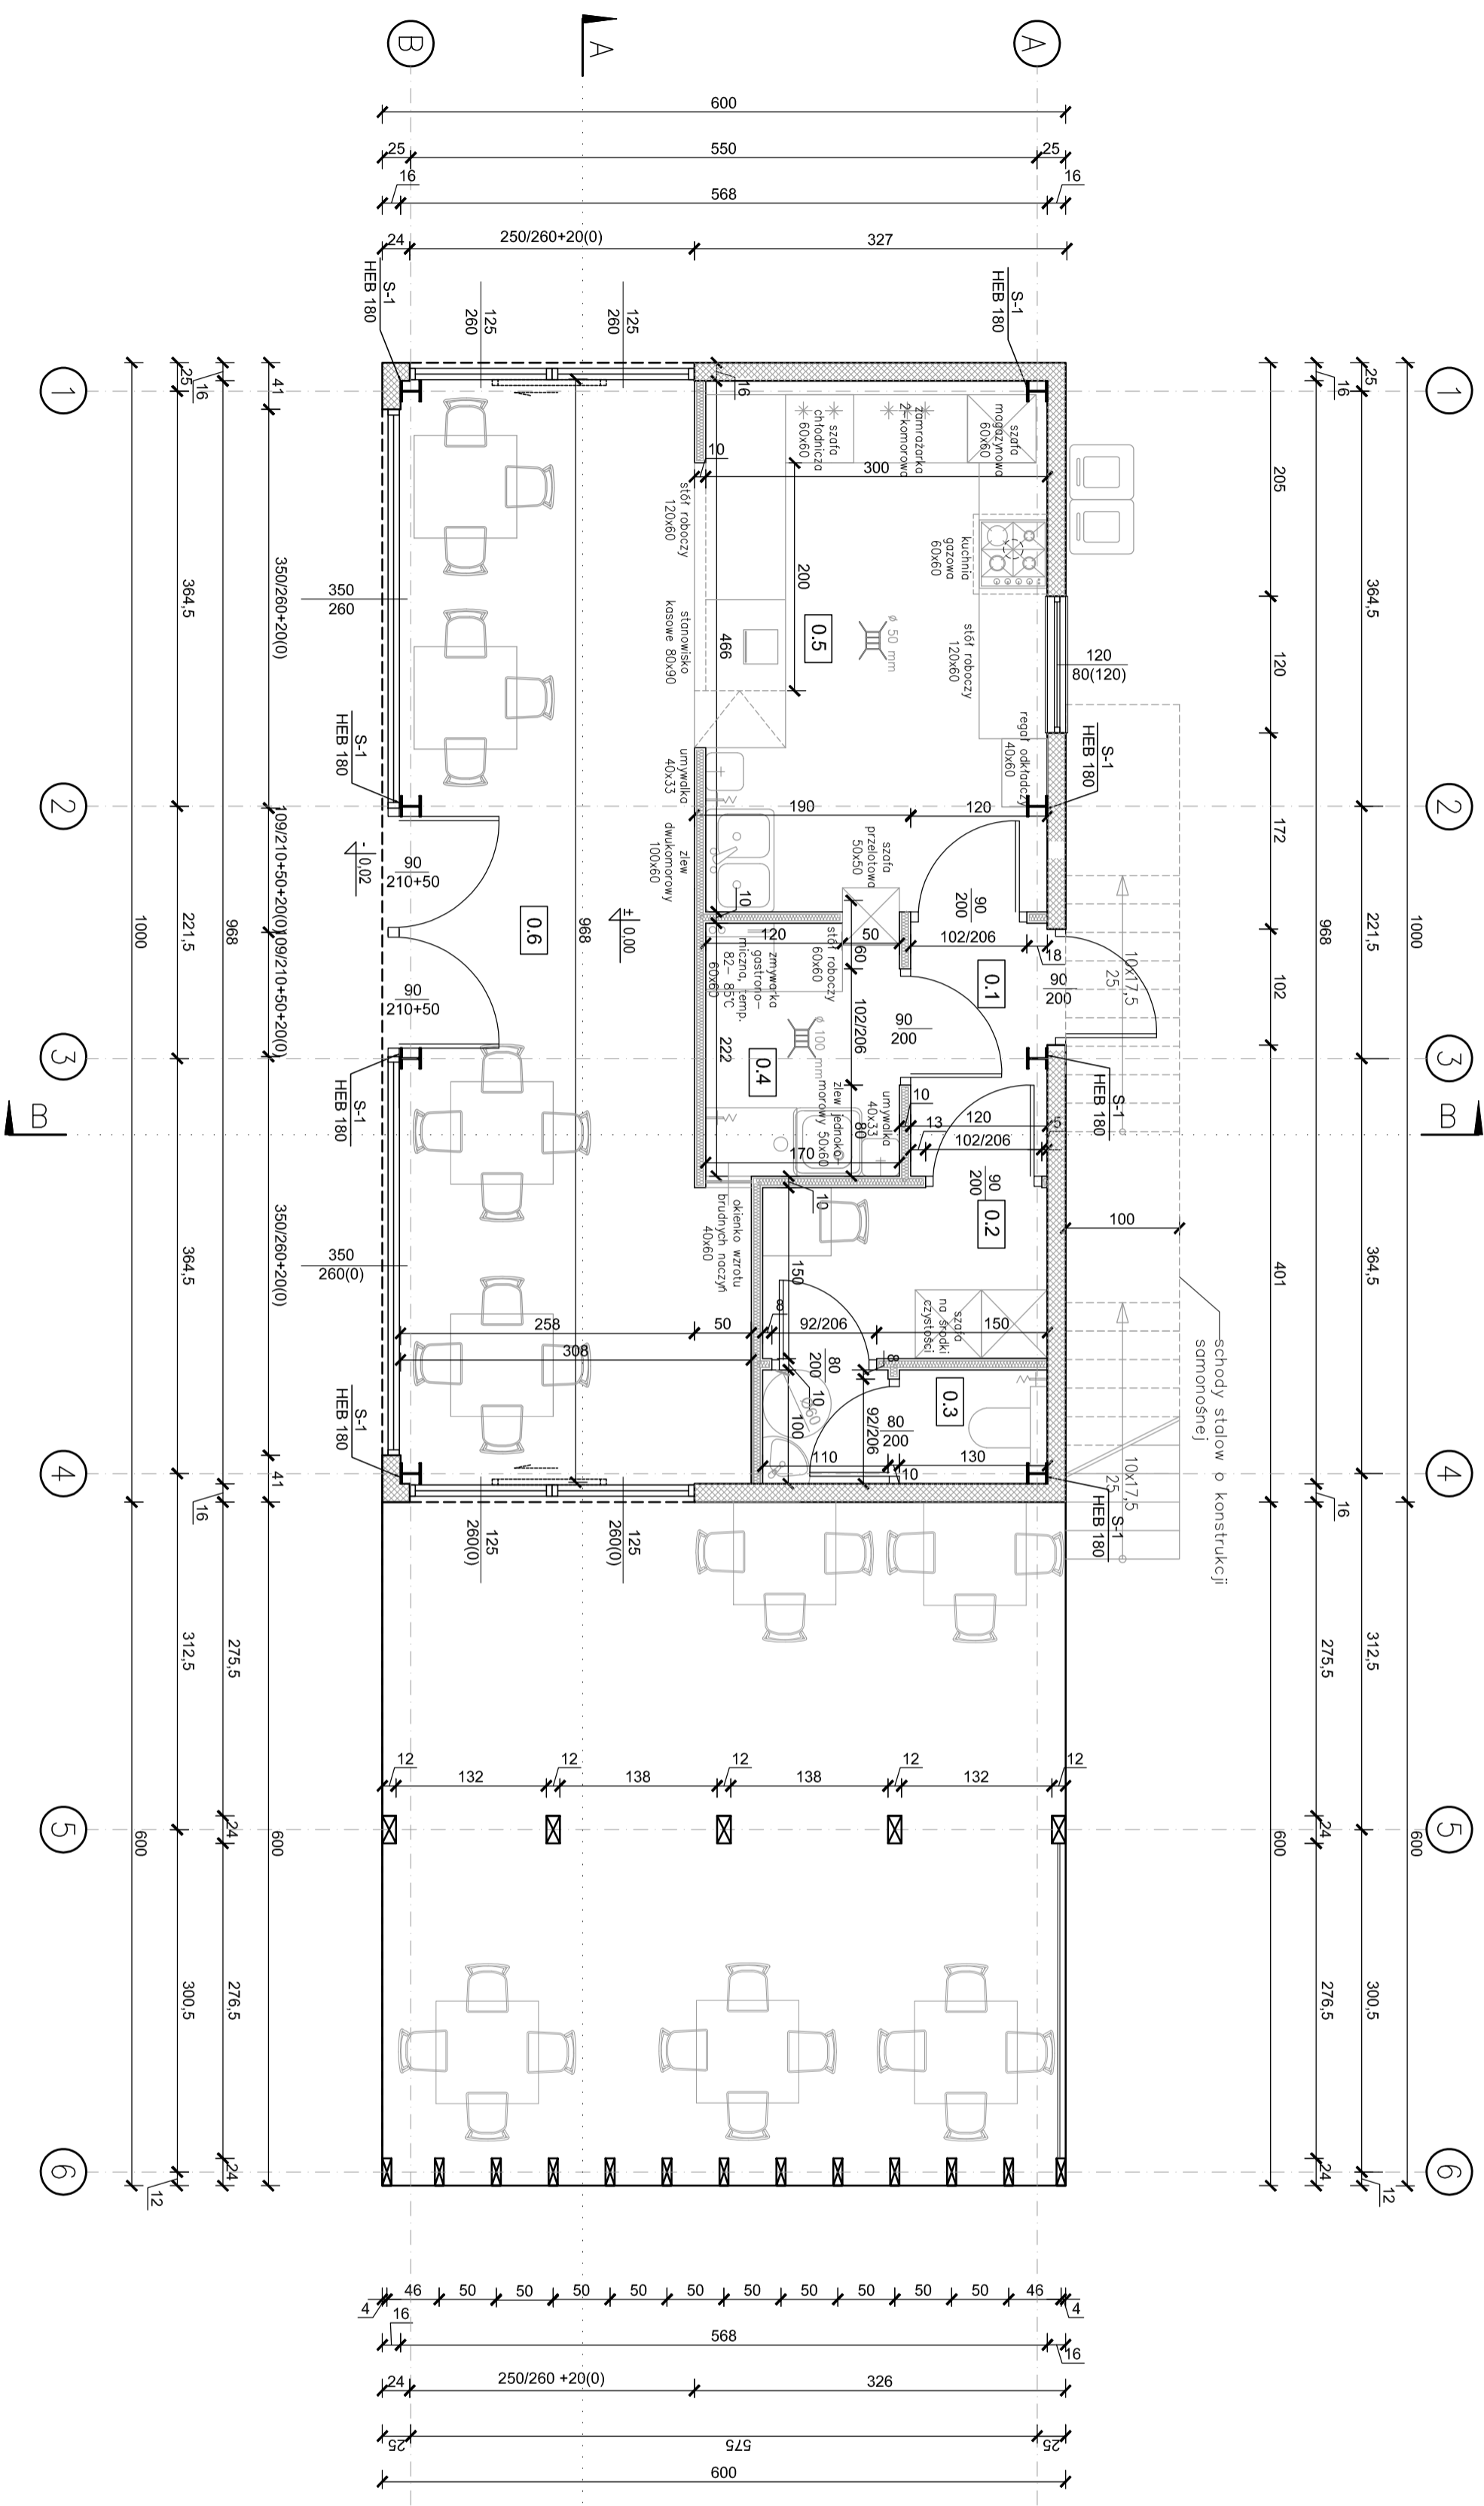

ZESTAWIENIE POWIERZCHNI

Nr	Nazwa	Rodzaj posadzki	Powierzchnia użytkowa [m ²]
0.1	Pomieszczenia Korytarz	Posadzka betonowa	2,67
0.2	Pom. socjalno-szatniowe personelu	Posadzka betonowa	3,75
0.3	Zespół sanitarny dla personelu	Posadzka betonowa	2,40
0.4	Zmywalnia naczyń stoł.	Posadzka betonowa	3,77
0.5	Pom. kuchenne	Posadzka betonowa	14,00
0.7	Sala restauracyjna	Posadzka betonowa	26,25
		Powierzchnia użytkowa	52,94

DZIAŁALNOŚĆ GASTRONOMICZNA TYPU ZALEŻNEGO.

ROZWIĄZANIE PODSTAWOWE: każdy najemca zobowiązany jest do opracowania projektu technologicznego bazującego na konkretniej działalności.

RZUT PRZYZIEMIA
SKALA 1:50

JEDNOSTKA PROJEKTOWA
PRZEDSIĘBIORSTWO BUDOWLANE TEMPUS SP. Z O.O.
LĄSOJCE, ul. SZKOŁNA 16
64-100 LESZNO
NIP 697-22-25-959
e-mail: tempus@tempus.pl
www.tempus.pl



OBIEKT
BUDOWA 6 LETNICH PAWILONÓW USŁUGOWYCH
dz. nr ewid. 1288/1
Jednostka ewidencyjna Sława
Obręb ewidencyjny 0001-Sława

INWESTOR
GMINA SŁAWA
ul. Hienka Podobnego 10
67-410 Sława

MAZJA RYSUNKU
RZUT PRZYZIEMIA

PROJEKTOWANO		WYKONANO	
PROJEKTANT	mgr inż. JAKUB RZĘDZICZAK	SKALA	1:50
SPRAWOZDAJĄCY	mgr inż. MONIKA SZUMIELSKA	NR RYS.	2
ARCHITEKTURA	mgr inż. TOMASZ KACZMAREK	STRONA	XX
PROJEKTANT	mgr inż. JAKUB RZĘDZICZAK		
SPRAWOZDAJĄCY	mgr inż. TOMASZ KACZMAREK		
KONSTRUKCJA	mgr inż. JAKUB RZĘDZICZAK		
OPRACOWAŁ	mgr inż. TOMASZ KACZMAREK		
ASYSTENT OPRACOWAŁ	mgr inż. Maddy Masztalerz		
DATA OPRACOWANIA	KWIECIEŃ 2021	BRANŻA	KONSTRUKCJA, ARCHITEKTURA